



ソイルガードNタイプ標準施工図 (1:4)

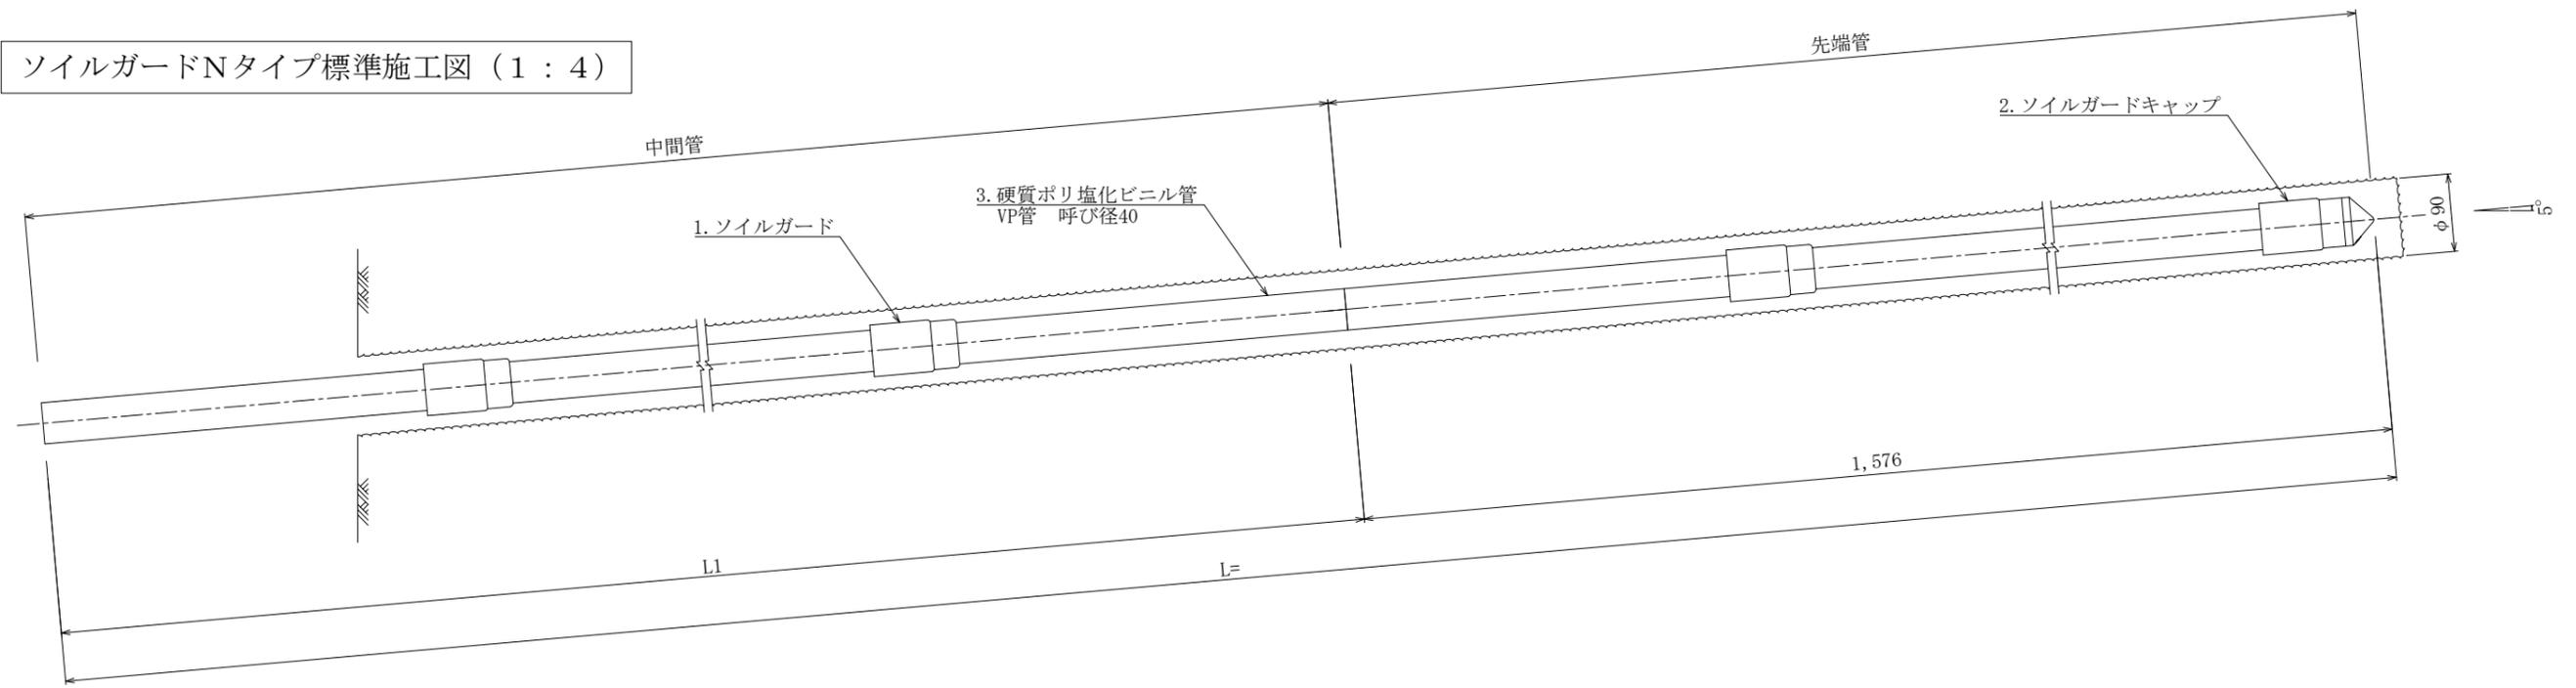


ソイルガードNタイプ部品図 (1:2)


1. ソイルガード

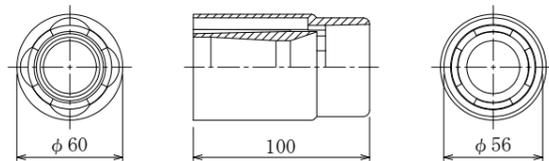

2. ソイルガードキャップ

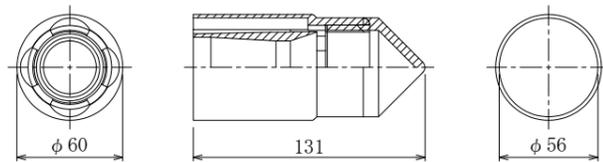


3. 硬質ポリ塩化ビニル管 VP管 呼び径40 (1:4)

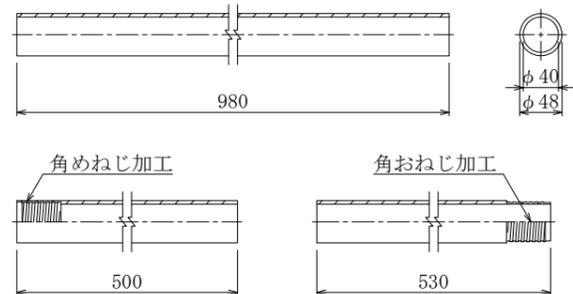


ソイルガードNタイプ組立図 (1:4)


1. 先端管

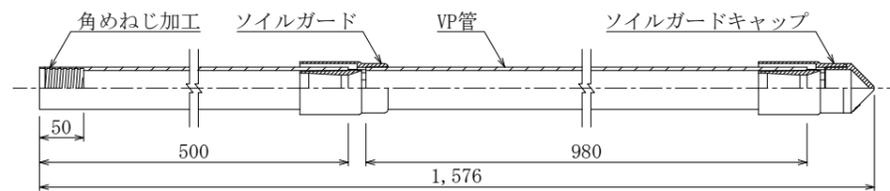

2. 中間管 2.0m

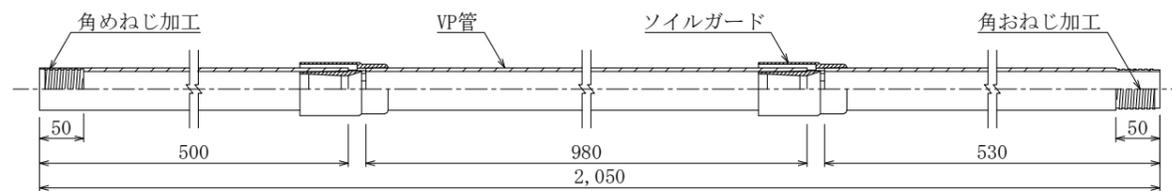

3. 中間管 4.0m

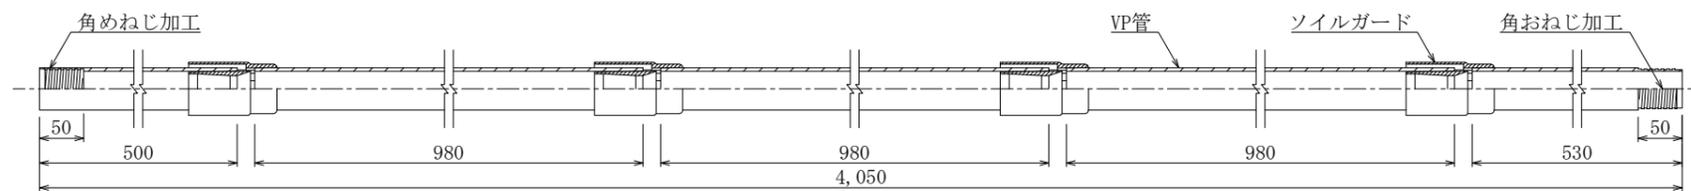

※ソイルガードとソイルガードキャップは塩ビ用接着剤にて接着

数量表

(1箇所当り)

種別	仕様	単位	数量	備考
先端管	φ60×1,576	組	1	
中間管 2.0m	φ60×2,050	組		
中間管 4.0m	φ60×4,050	組		